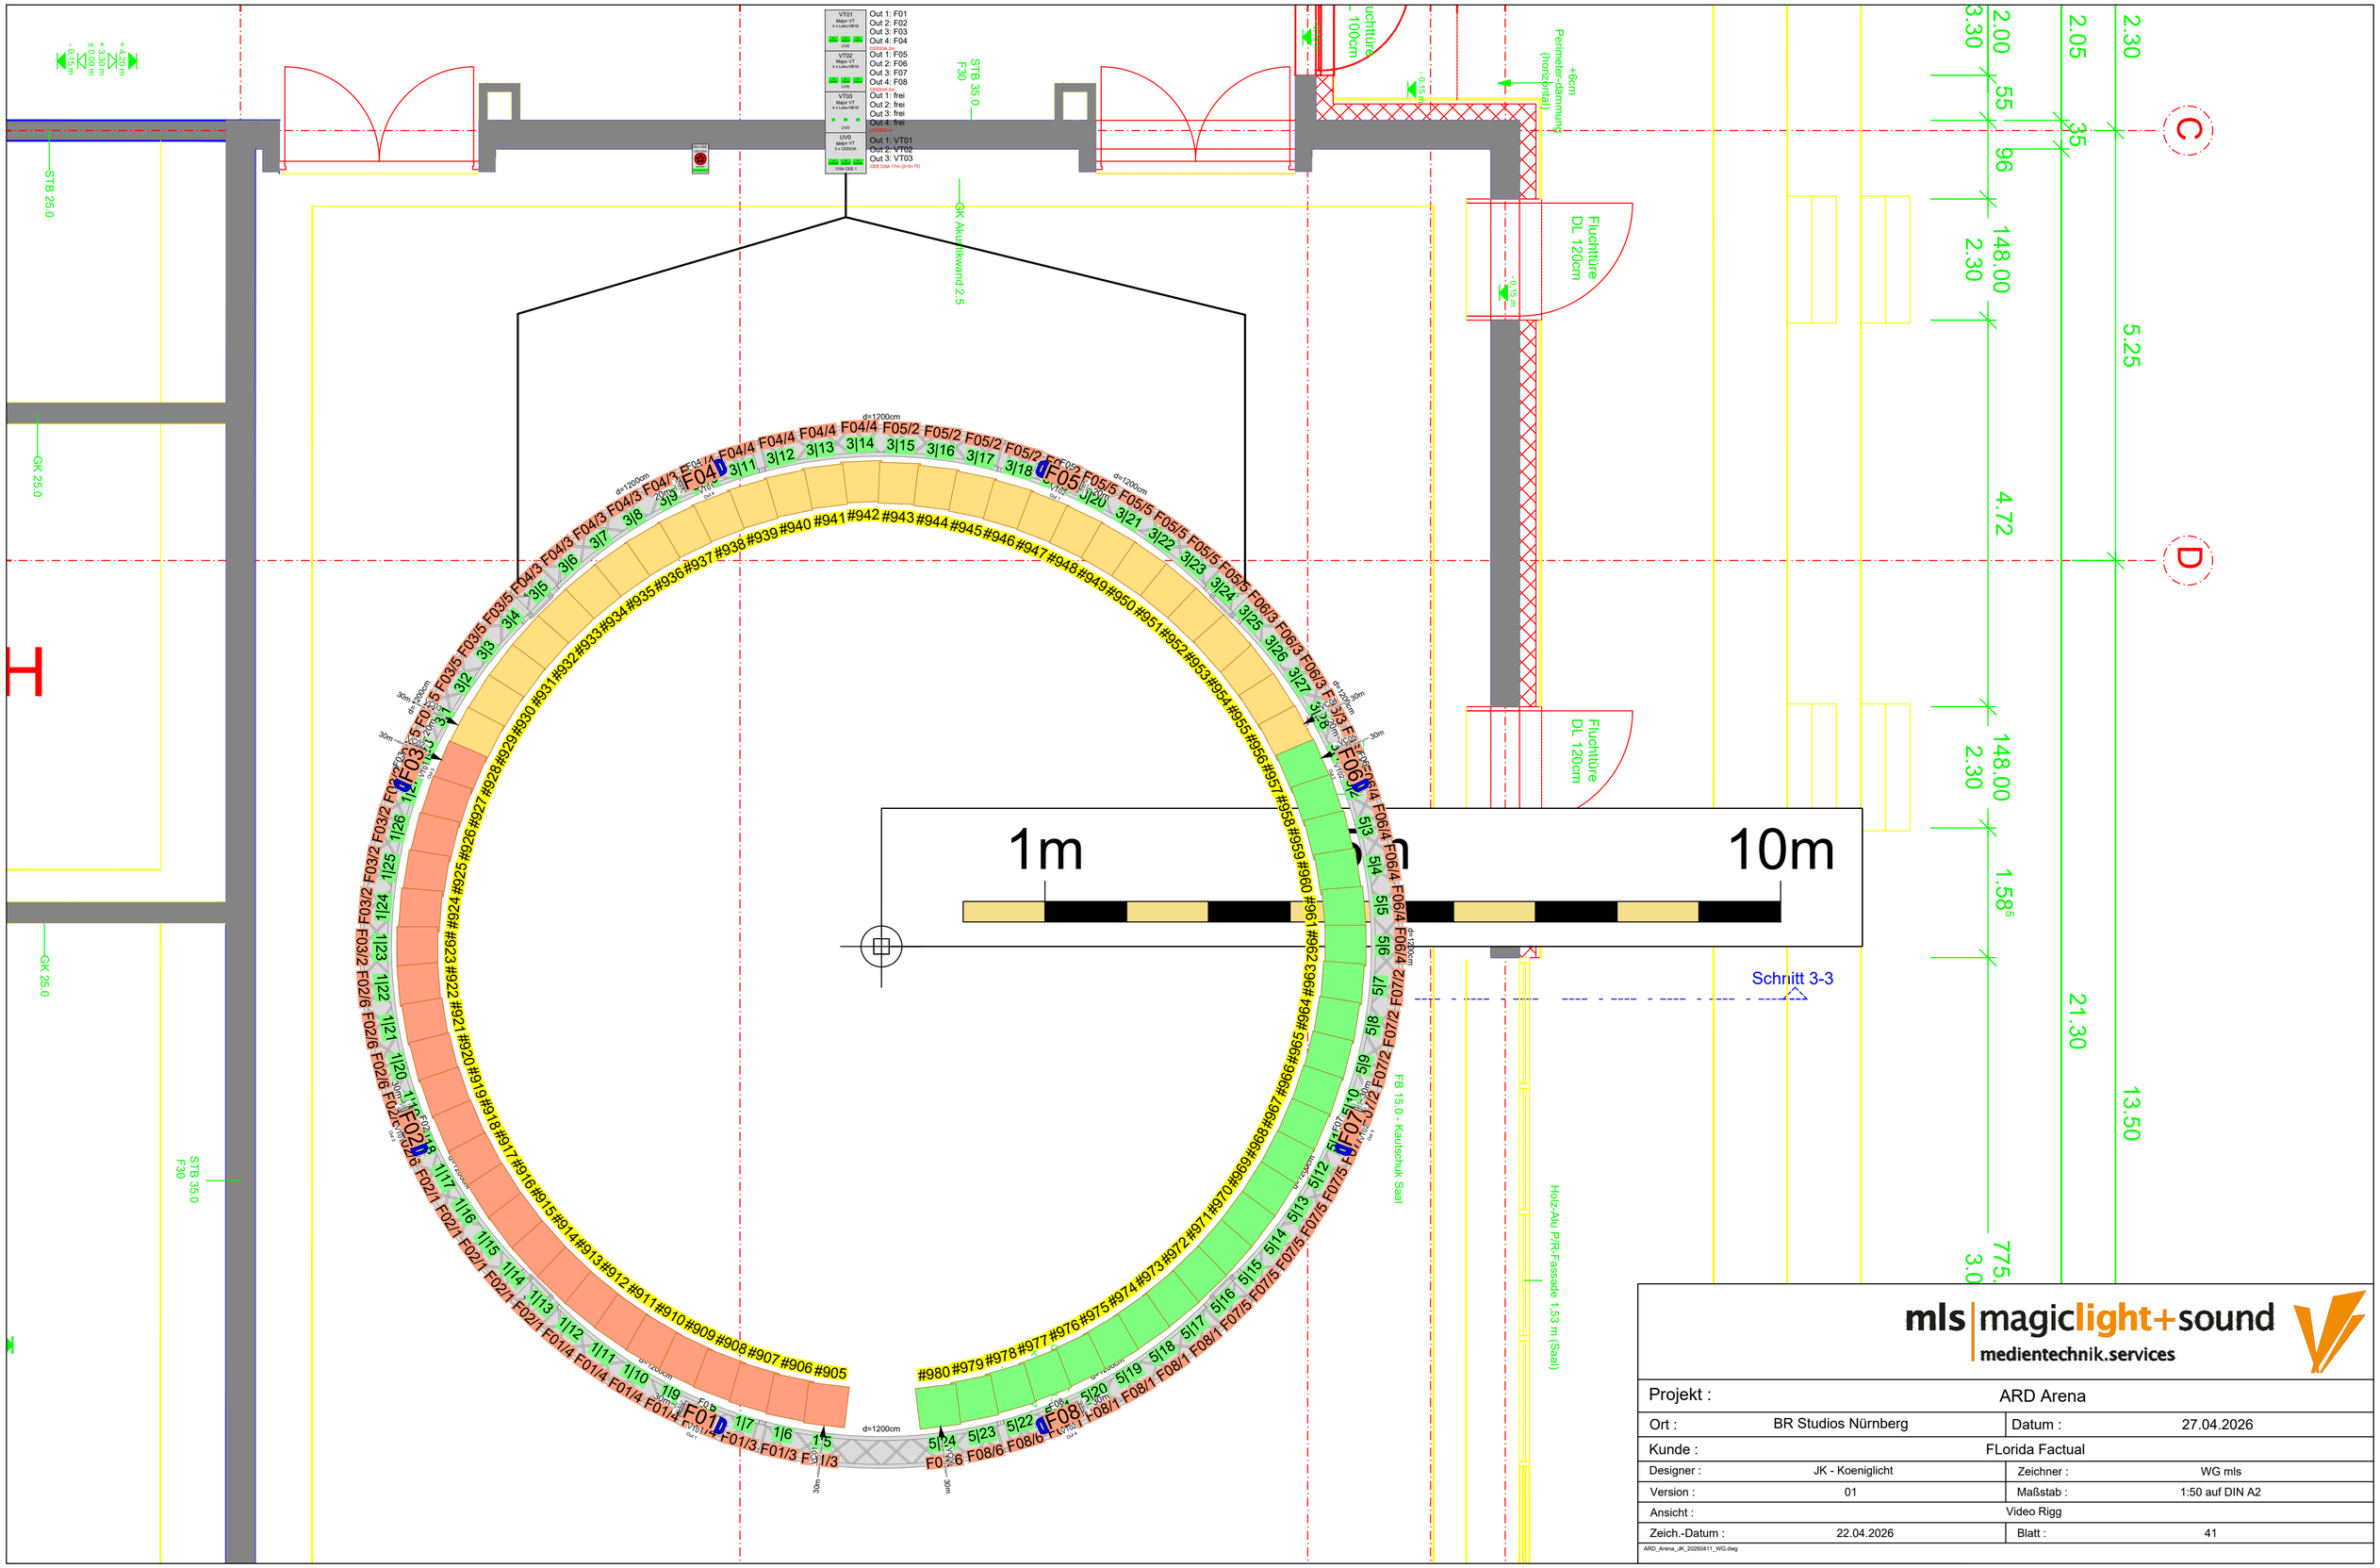

mls | magiclight+sound
medientechnik.services

Projekt :	ARD Arena		
Ort :	BR Studios Nürnberg	Datum :	27.04.2026
Kunde :	FLorida Factual		
Designer :	JK - Koeniglicht	Zeichner :	WG mls
Version :	01	Maßstab :	1:50 auf DIN A2
Ansicht :	Video Rigg		
Zeich.-Datum :	22.04.2026	Blatt :	41

ARD_Arena_JK_20260411_WG.dwg