


FOH

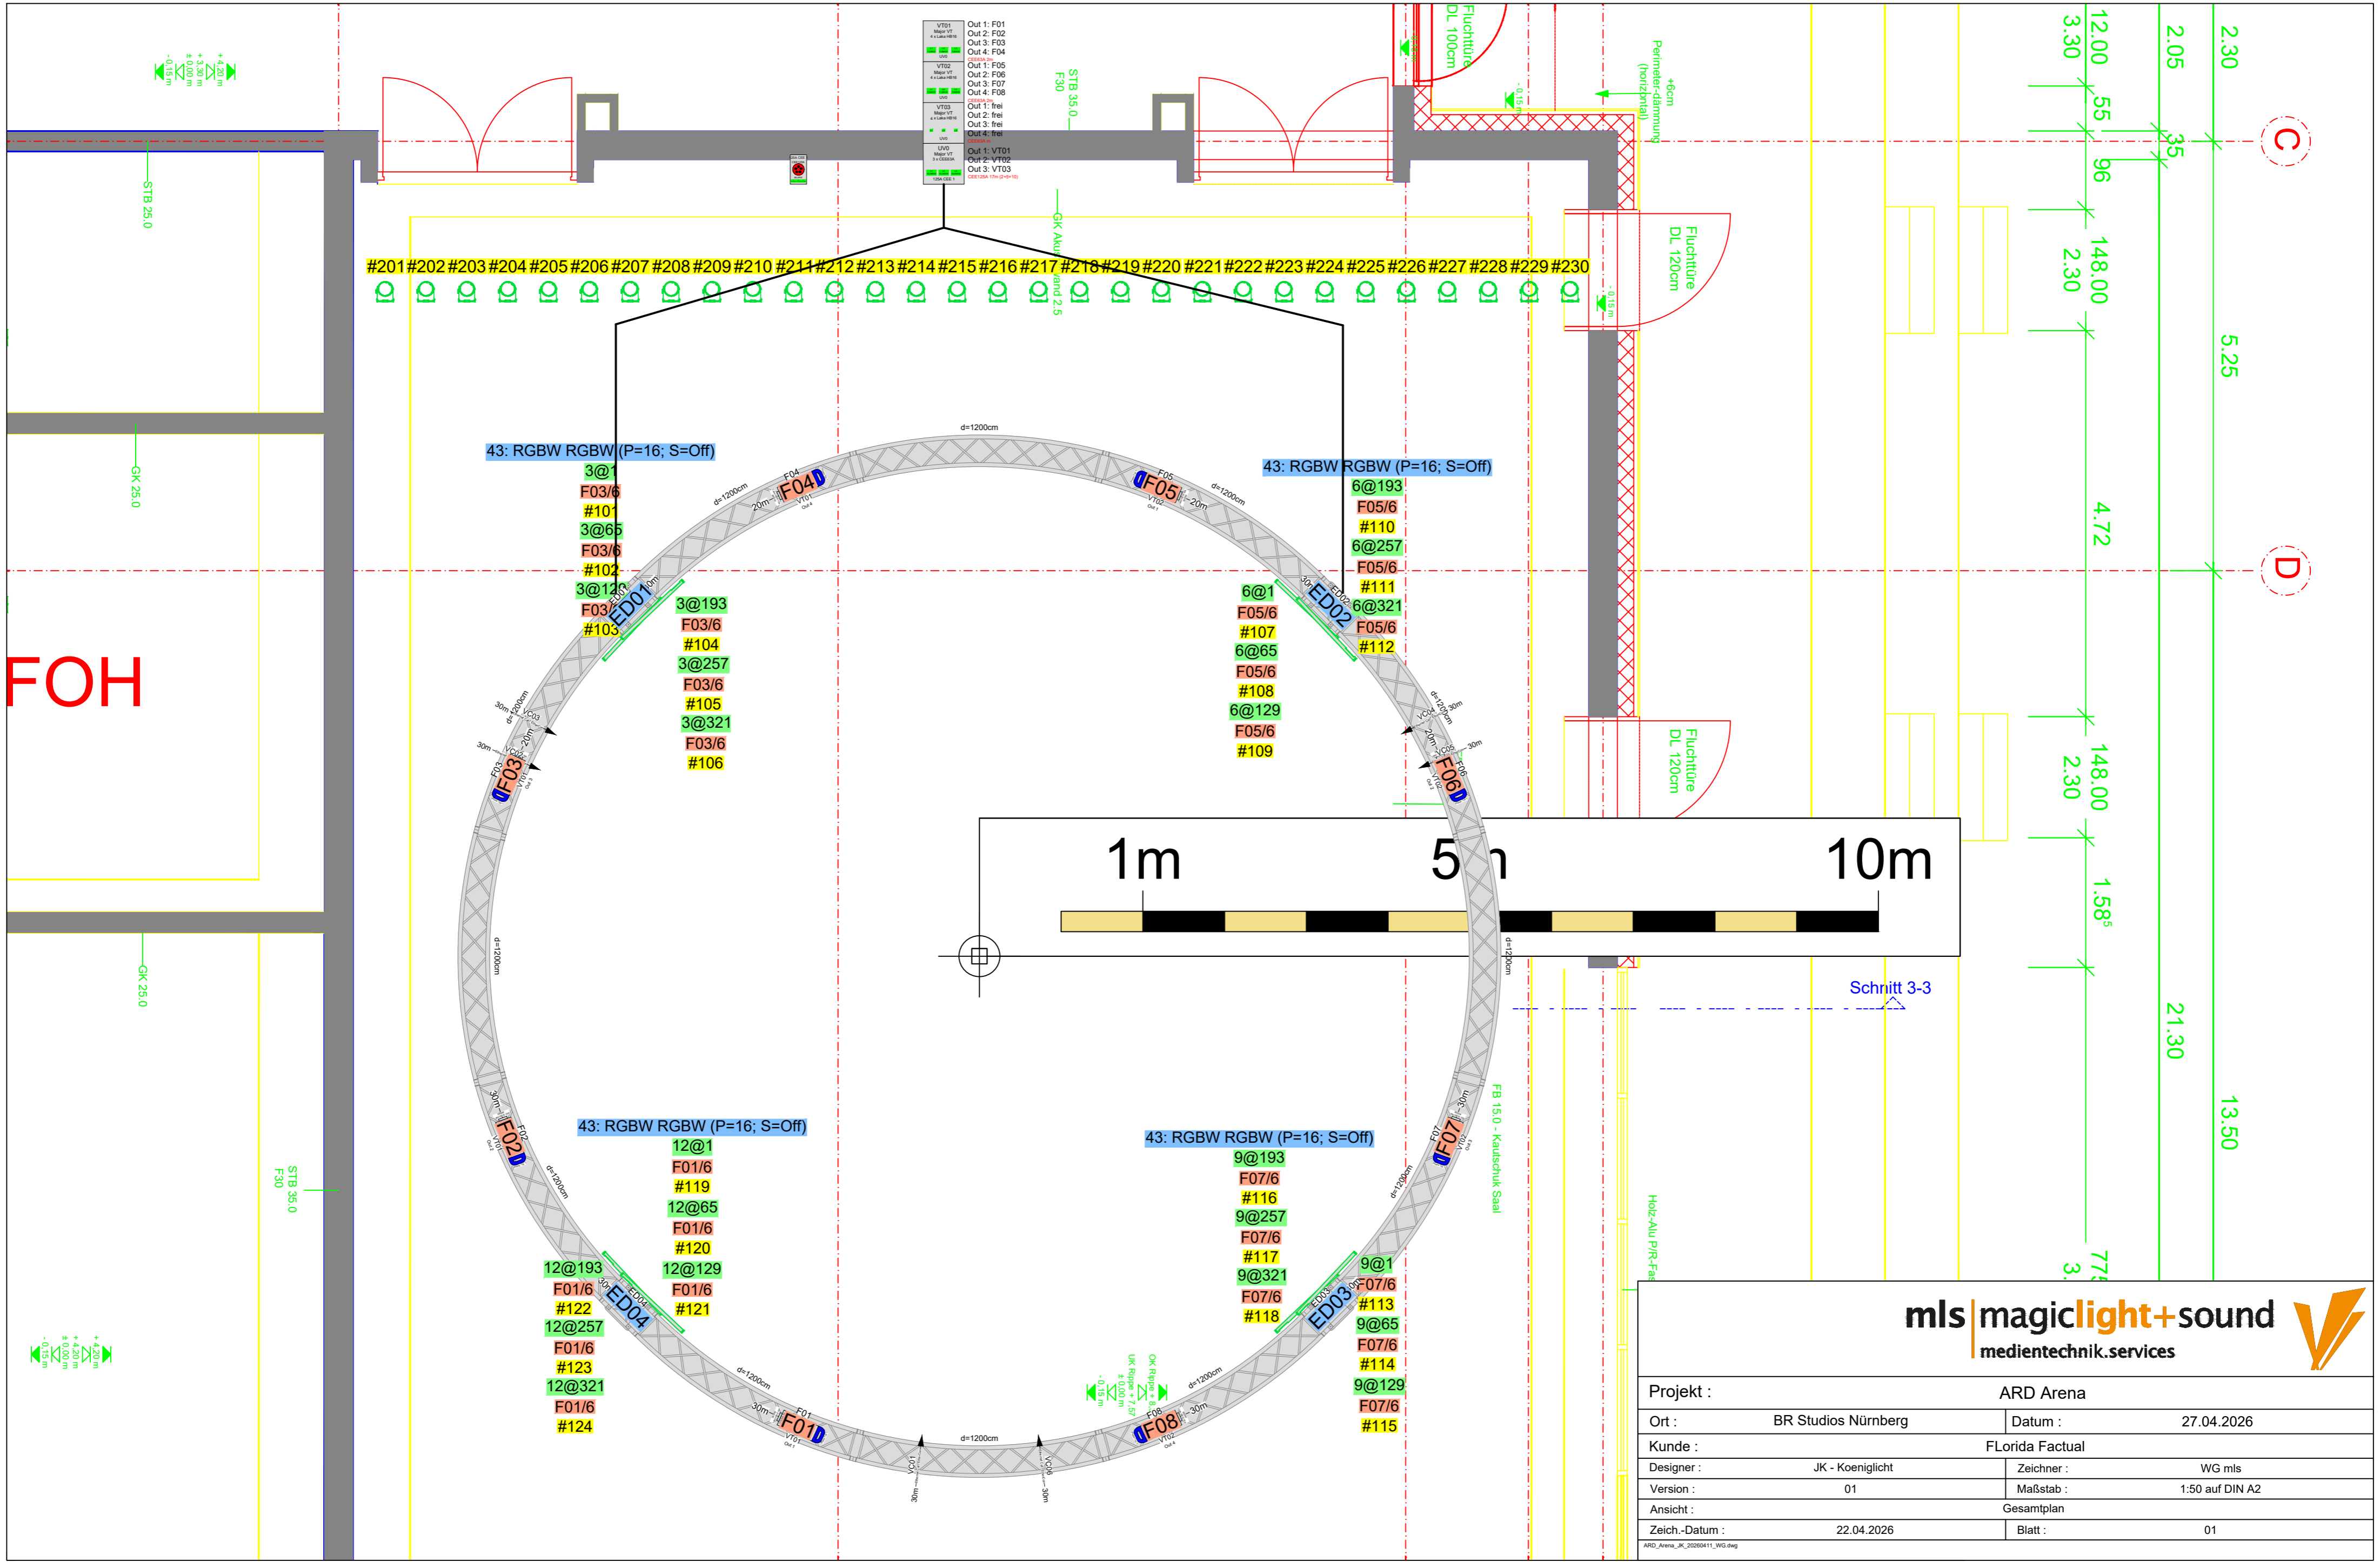

Projekt : ARD Arena	
Ort : BR Studios Nürnberg	Datum : 27.04.2026
Kunde : FLorida Factual	
Designer : JK - Koeniglicht	Zeichner : WG mls
Version : 01	Maßstab : 1:50 auf DIN A2
Ansicht : Gesamtplan	
Zeich.-Datum : 22.04.2026	Blatt : 01

ARD_Arena_K_20260411_WG.dwg